Etap 1

Zamknięcie
ul. Królowej Jadwigi

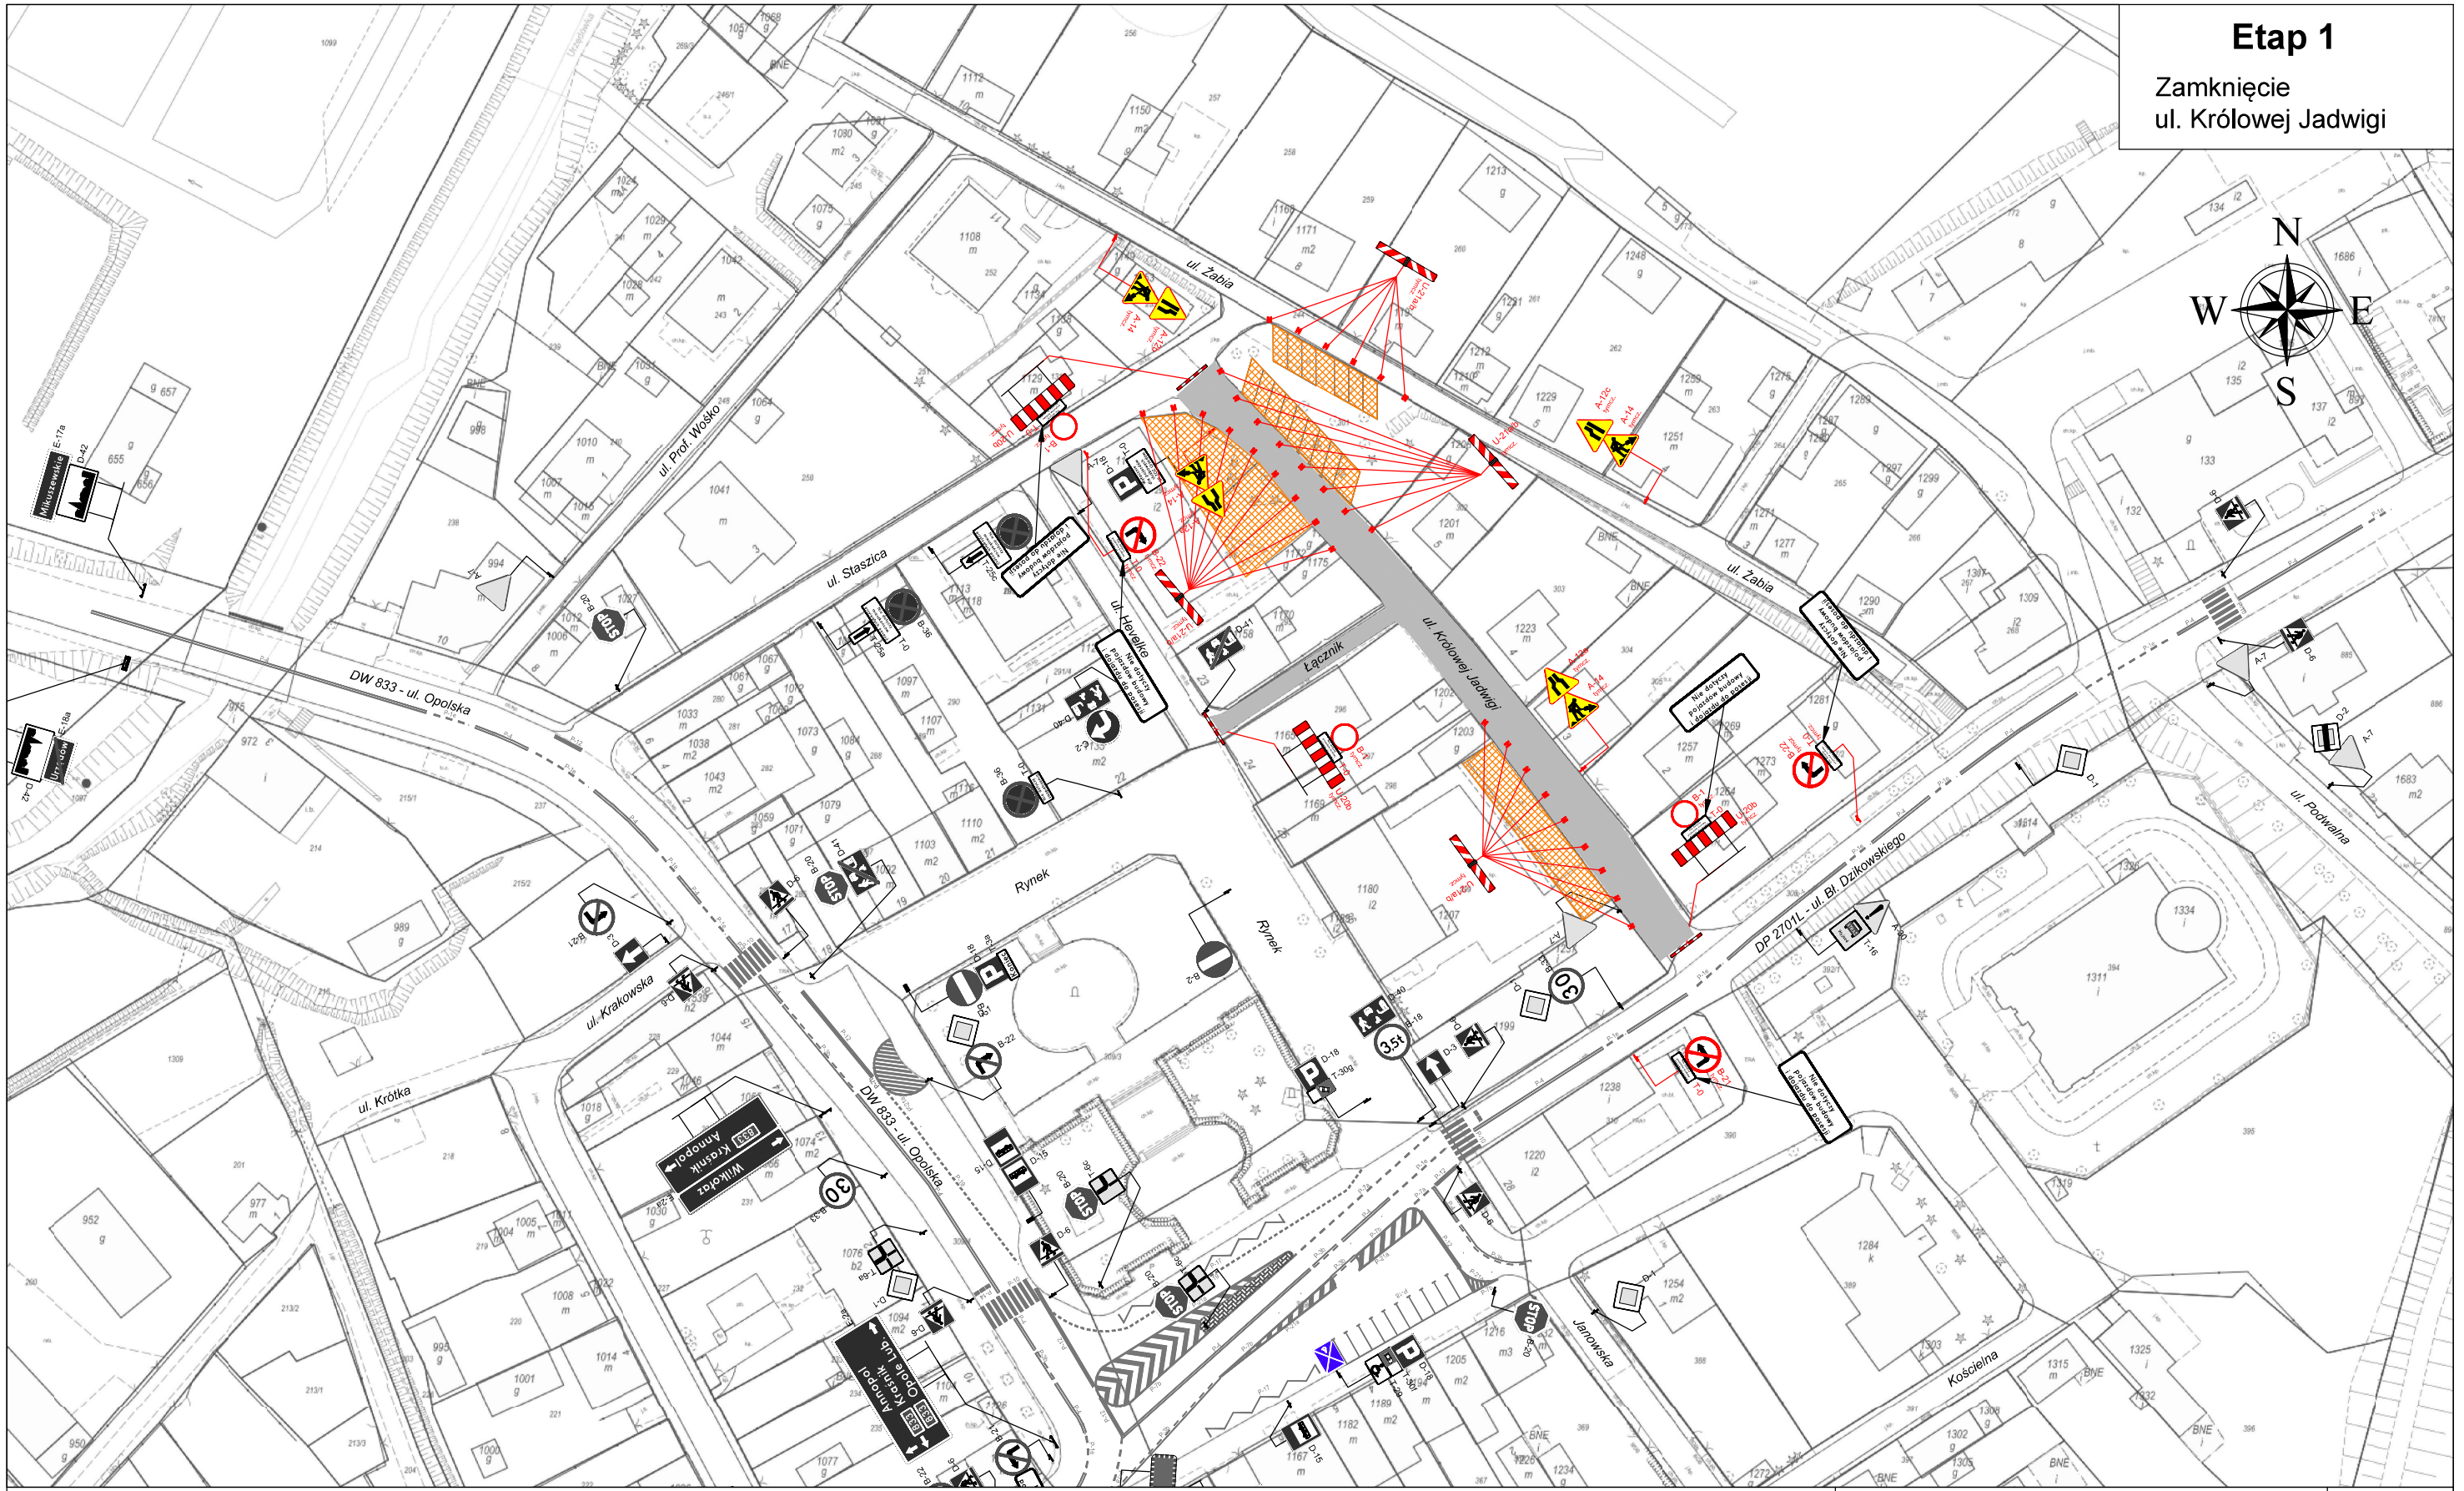

OZNACZENIA:

B-22 tymcz. — Oznakowanie do ustawienia

D-1 T-6a — Oznakowanie istniejące

U-20b tymcz. — Urządzenia brd do ustawienia

Wykonawca:	*LS COMPLEX Sp. z o.o.* *ul. Niccolo Paganiniego 12/32, 20 - 850 Lublin*	LS COMPLEX
Inwestor:	*Gmina Urzędów* *Rynek 26, 23 - 250 Urzędów*	
Tytuł opracowania:	***Projekt czasowej organizacji ruchu p.n.*** ***Modernizacja ulic i przestrzeni publicznej w Urzędowie***	Nr rys: **1**
Nazwa rysunku:	*PLAN SYTUACYJNY*	Skala: **1:1000**
Opracował: *mgr. inż. Piotr Wołoszynek*	Data: *lipiec 2022*	Podpis: