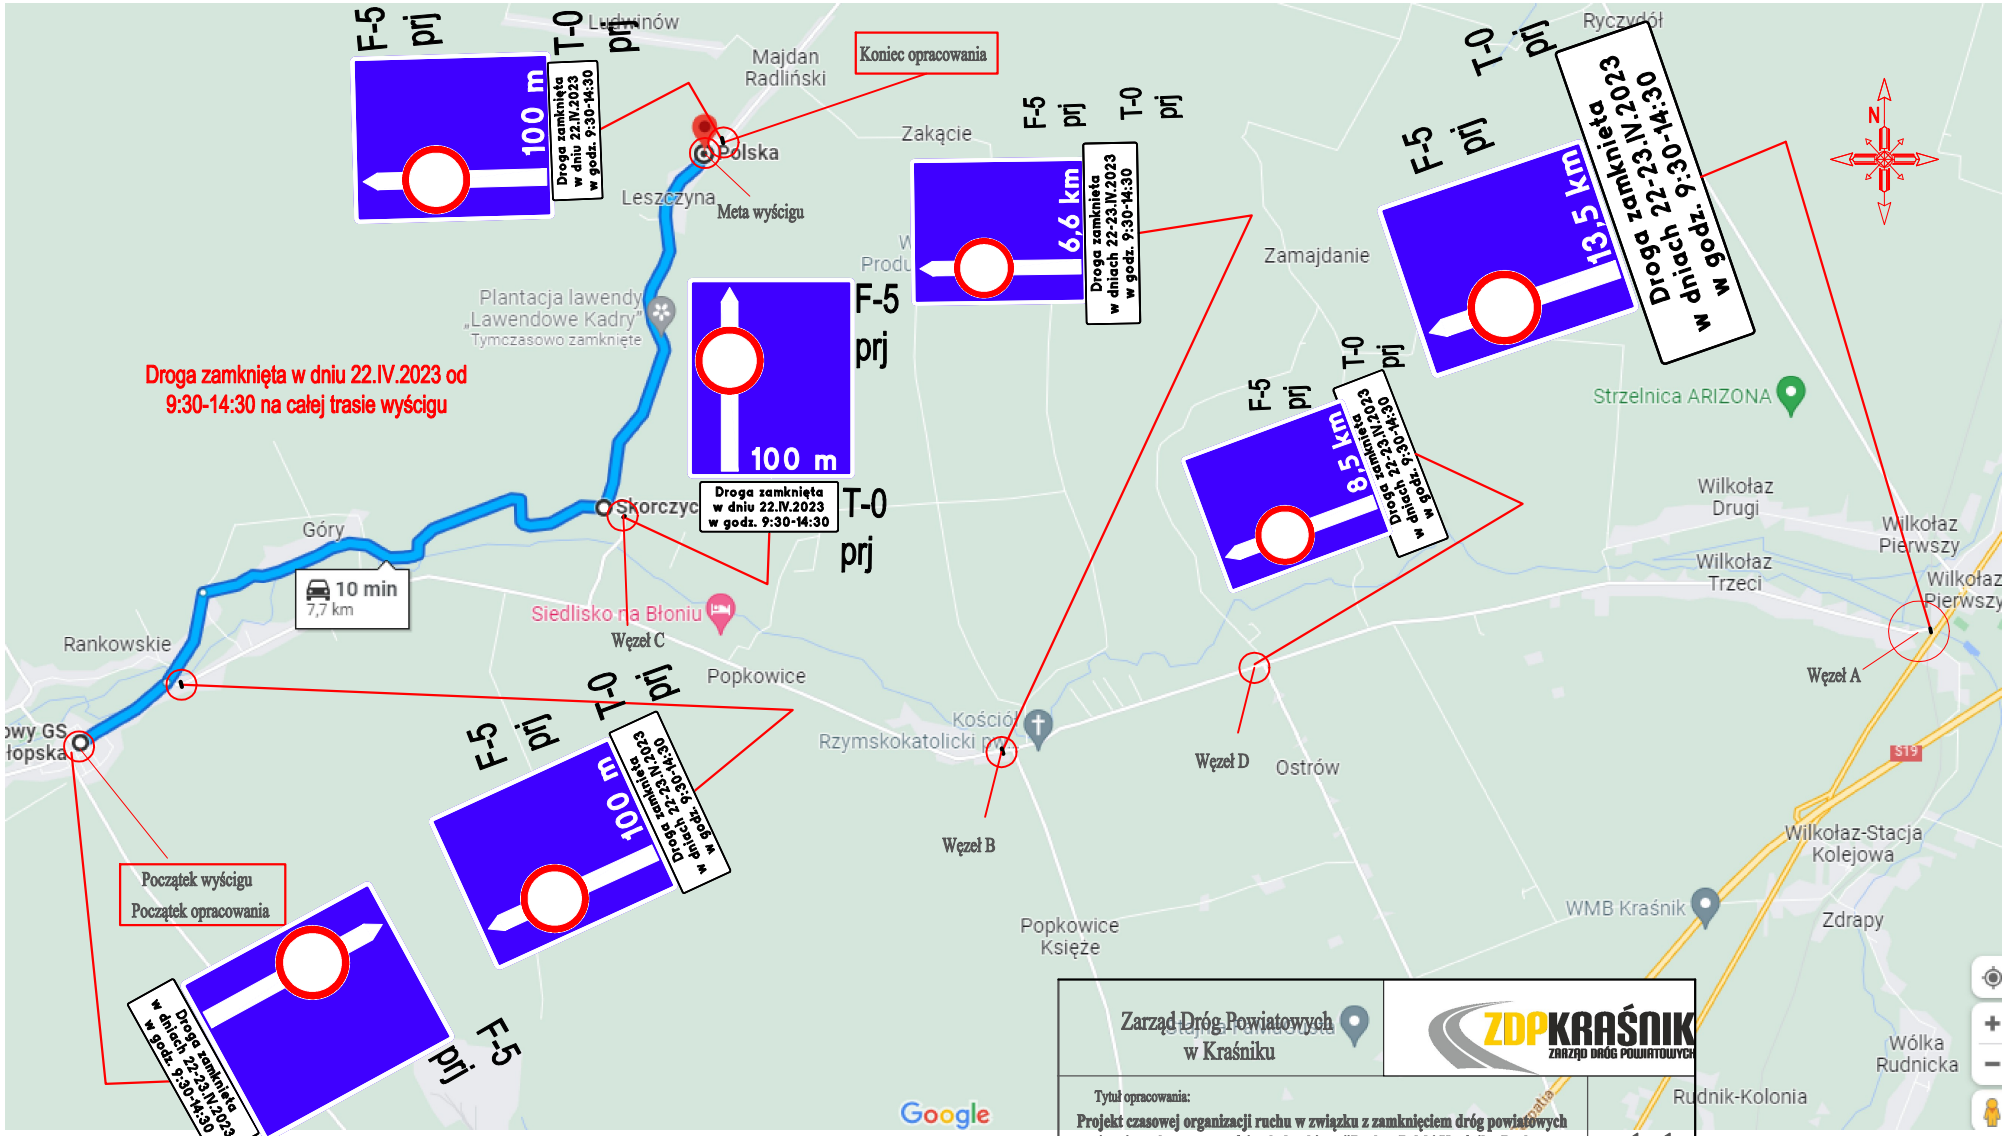

Zarząd Dróg Powiatowych w Kraśniku	ZDP KRAŚNIK ZARZĄD DRÓG POWIATOWYCH
Tytuł opracowania: **Projekt czasowej organizacji ruchu w związku z zamknięciem dróg powiatowych i gminnych na czas wyścigu kolarskiego "Puchar Polski Kraśnik - Puchar Marszałka Województwa Lubelskiego Jarosława Stawiarskiego"**	1.1
Nazwa rysunku: Plan orientacyjny- trasa wyścigu w dniu 22.IV.2023 r.	skala 1: 25 000
Opracował: mgr inż. Andrzej Siegień — Data: marzec 2023	